

Arealberegninger i hht. NS 3940	Bruksareal BRA i m²			Sum BRA
	Pr etasje	Utyendig bod/garasje	Åpent overbygg areal og carport	
1. etg. plan	103.3	4.6	10.1	118.0
SUM :	103.3	4.6	10.1	118.0
BYA :	132.9	0.0	0.0	132.9


Tjenlein 01/16.05.2019 Trine Vinduer

FRØYSE BYGG
Godt håndverk
MESTERHUS


Tiltakshaver: _____
Byggeplass: **Nordefjell vest F12**
Kommune: **Sigdal**
Gnr: **143** Bnr: **655** Mål: **1 : 100 A3**

Dato: **03.04.2019 / 20.05.2019**
Tegn: _____
Prosjekt: **F12**
Tegn.nr: **501**


Plan og snitt © Tegningen er beskyttet i.h.t. lov om opphavsrett.

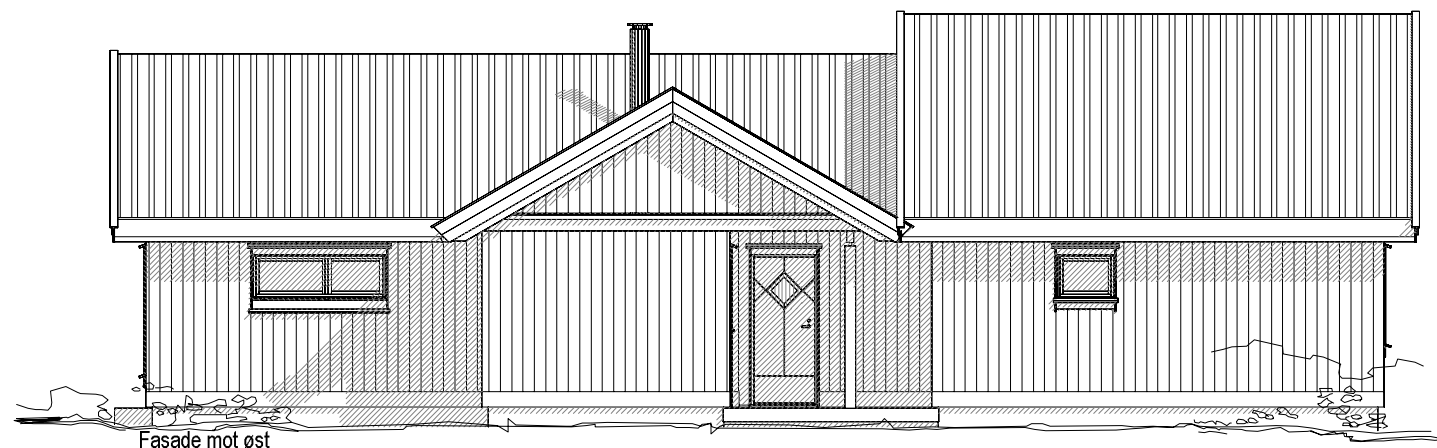


Fasade mot øst

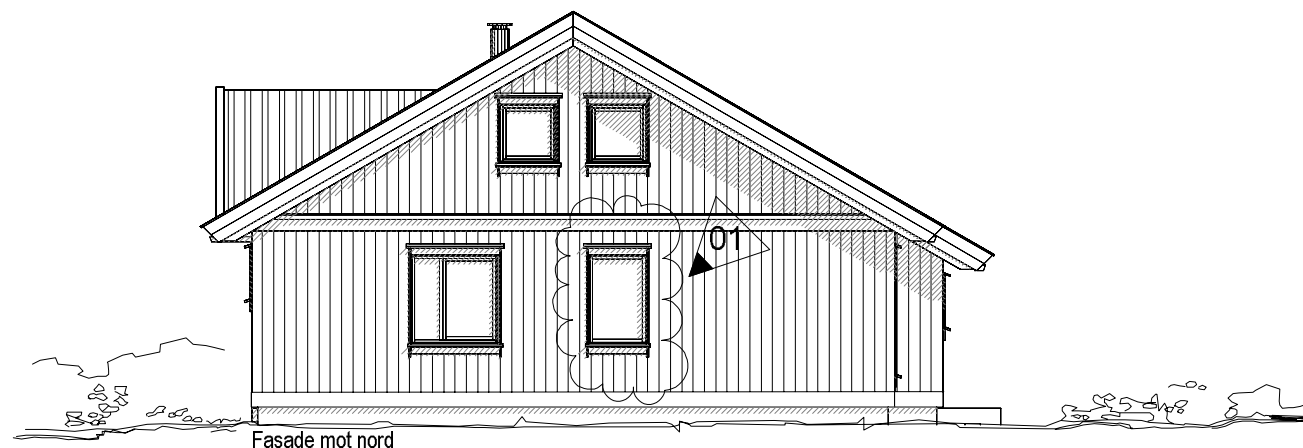

Fasade mot nord

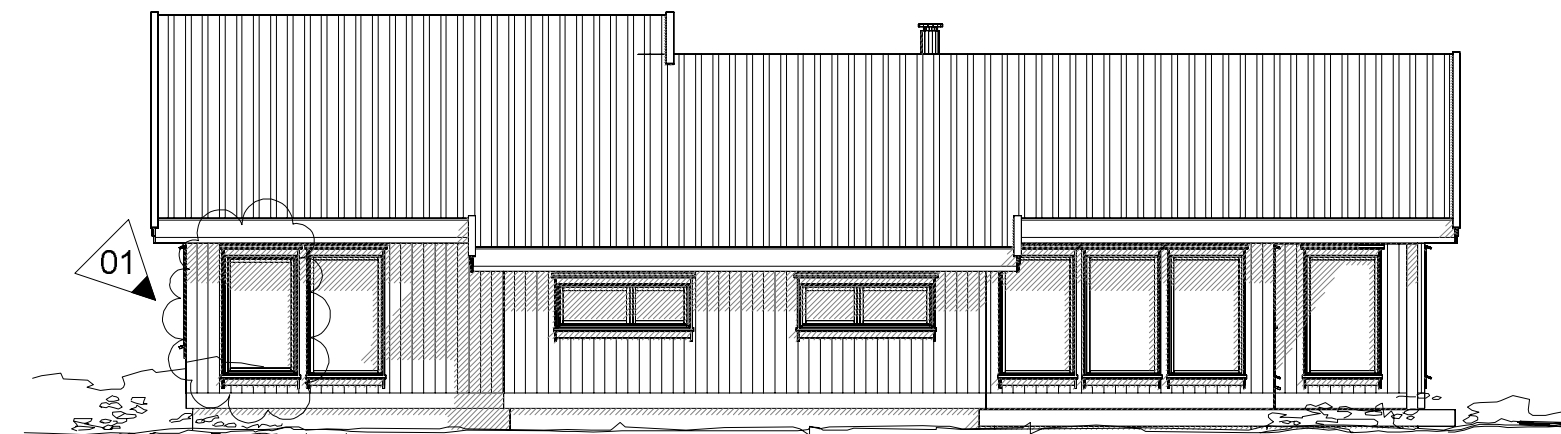

Fasade mot vest

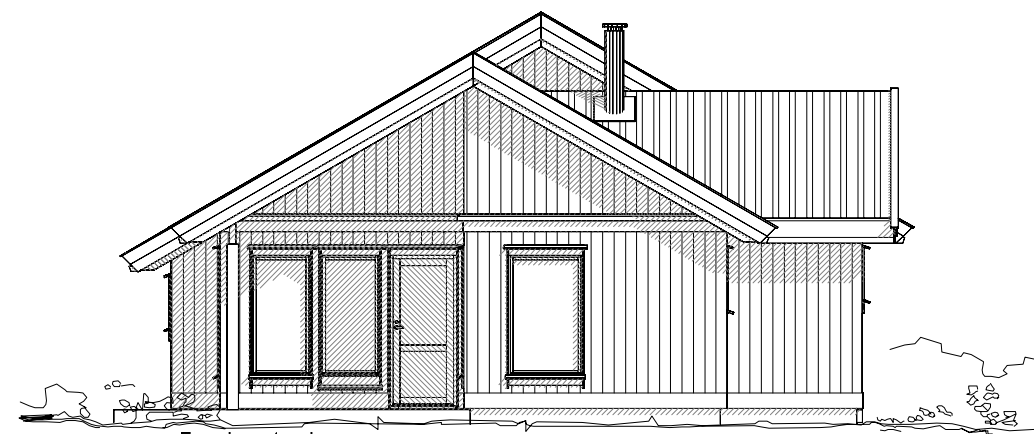

Fasade mot syd





Tjenlein

01 | 16.05.2019 Trine | Vinduer



Printet: 20.05.2019

	Tiltakshaver:		Dato: 03.04.2019 / 20.05.2019
	Byggeplass:	Nordefjell vest F12	Tegn:
	Kommune:	Sigdal	Prosjekt: F12
	Gnr: 143 Bnr: 655 Mål: 1 : 100 A3	Tegn.nr: 502	
	Fasader		© Tegningen er beskyttet i.h.t. lov om opphavsrett.

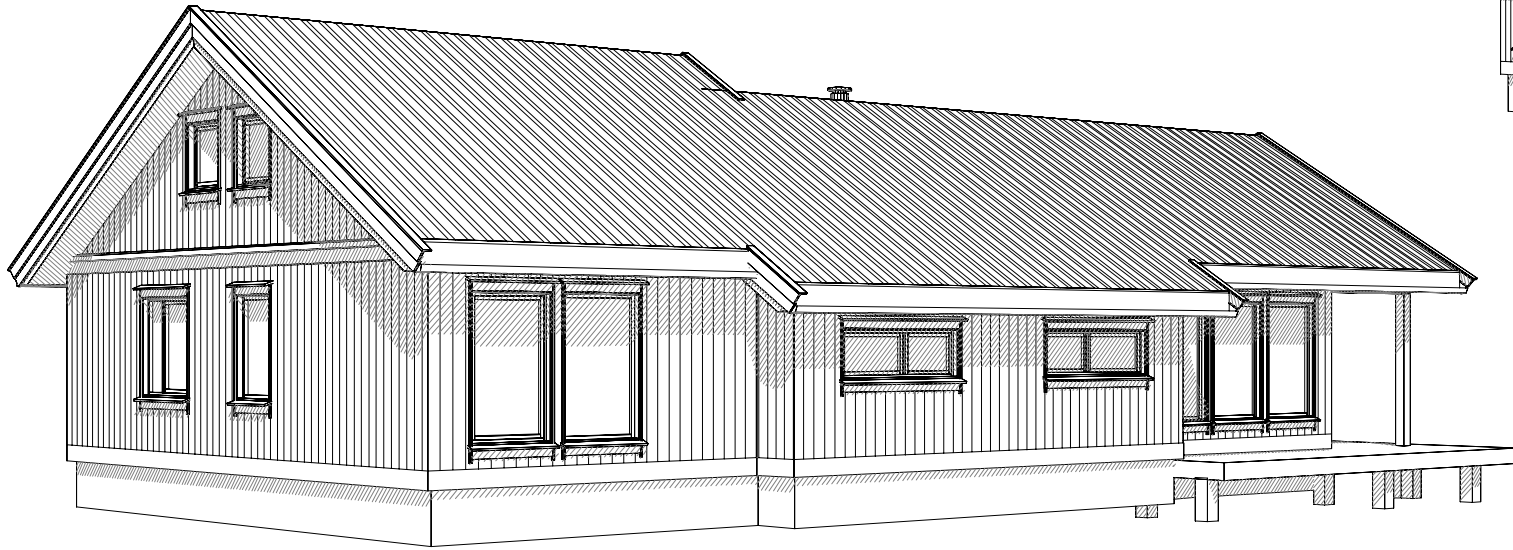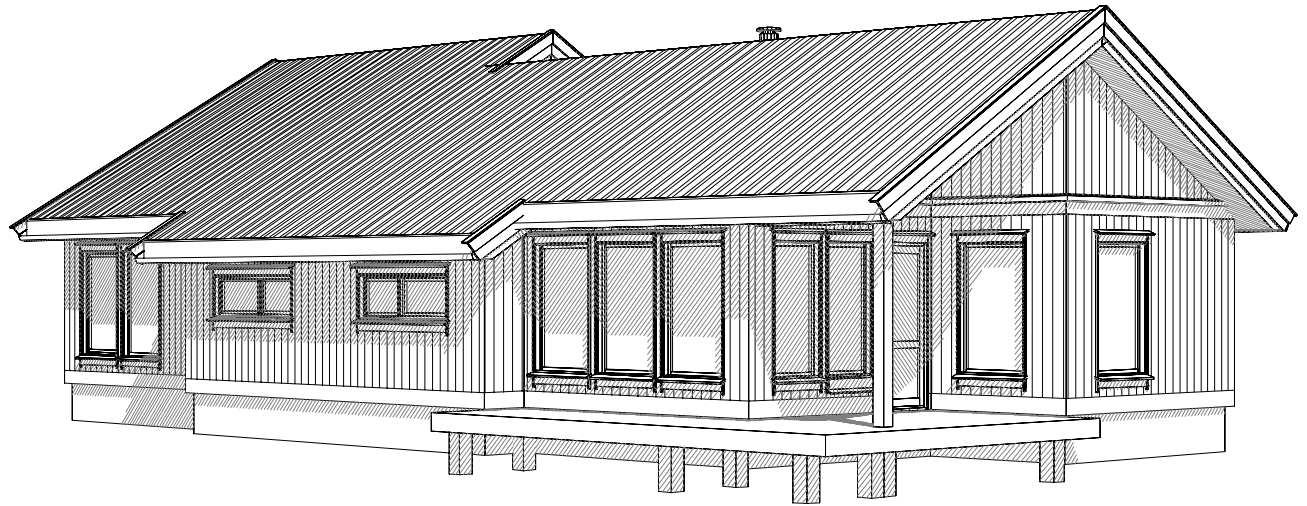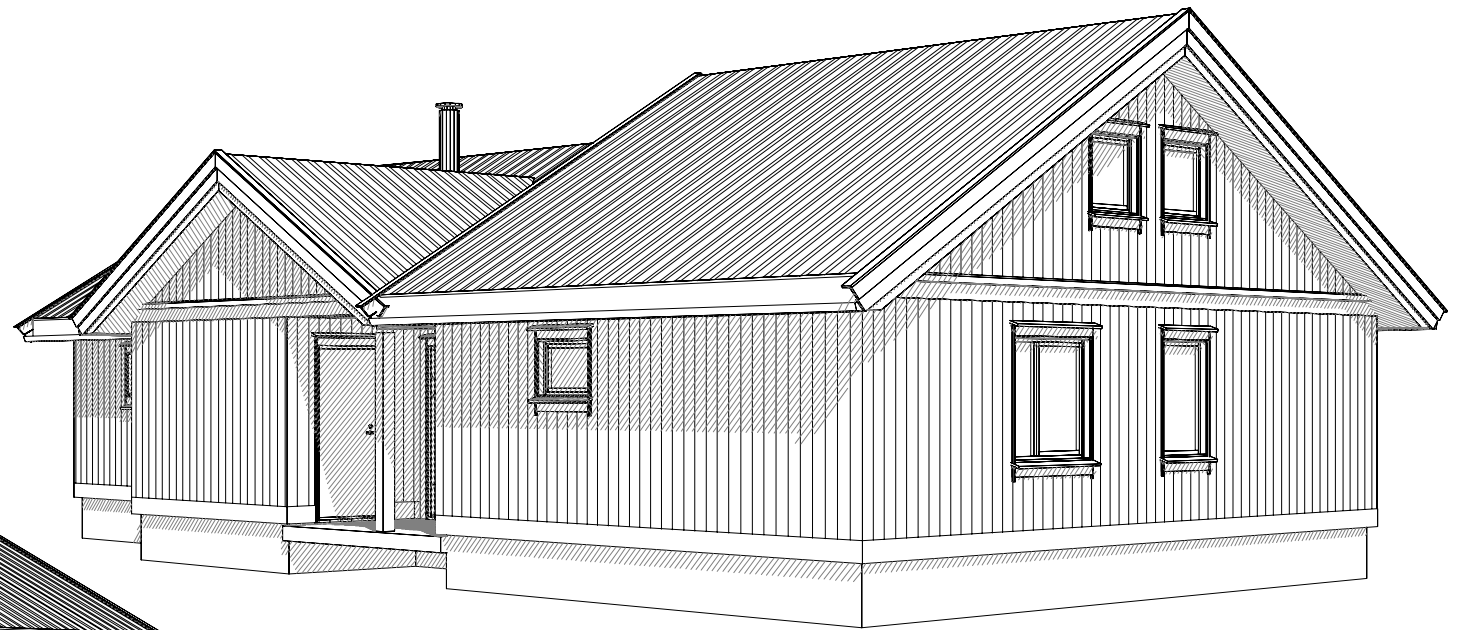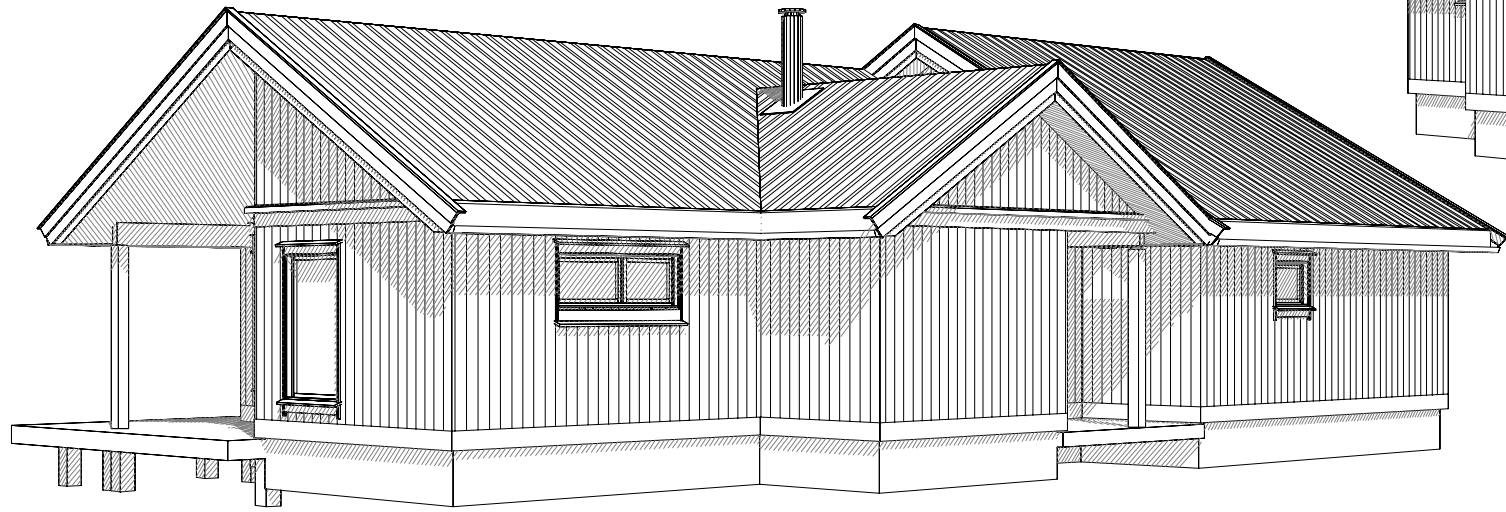





Tjenlein

01 | 16.05.2019 Trine | Vinduer



Printet: 20.05.2019

	Tiltakshaver:		Dato:	03.04.2019 / 20.05.2019
	Byggeclass:	Nordefjell vest F12	Tegn:	
	Kommune:	Sigdal	Prosjekt:	F12
	Gnr:	143 Bnr: 655 Mål: 1 : A3	Tegn.nr.:	503
Perspektiv			© Tegningen er beskyttet i.h.t. lov om opphavsrett.	

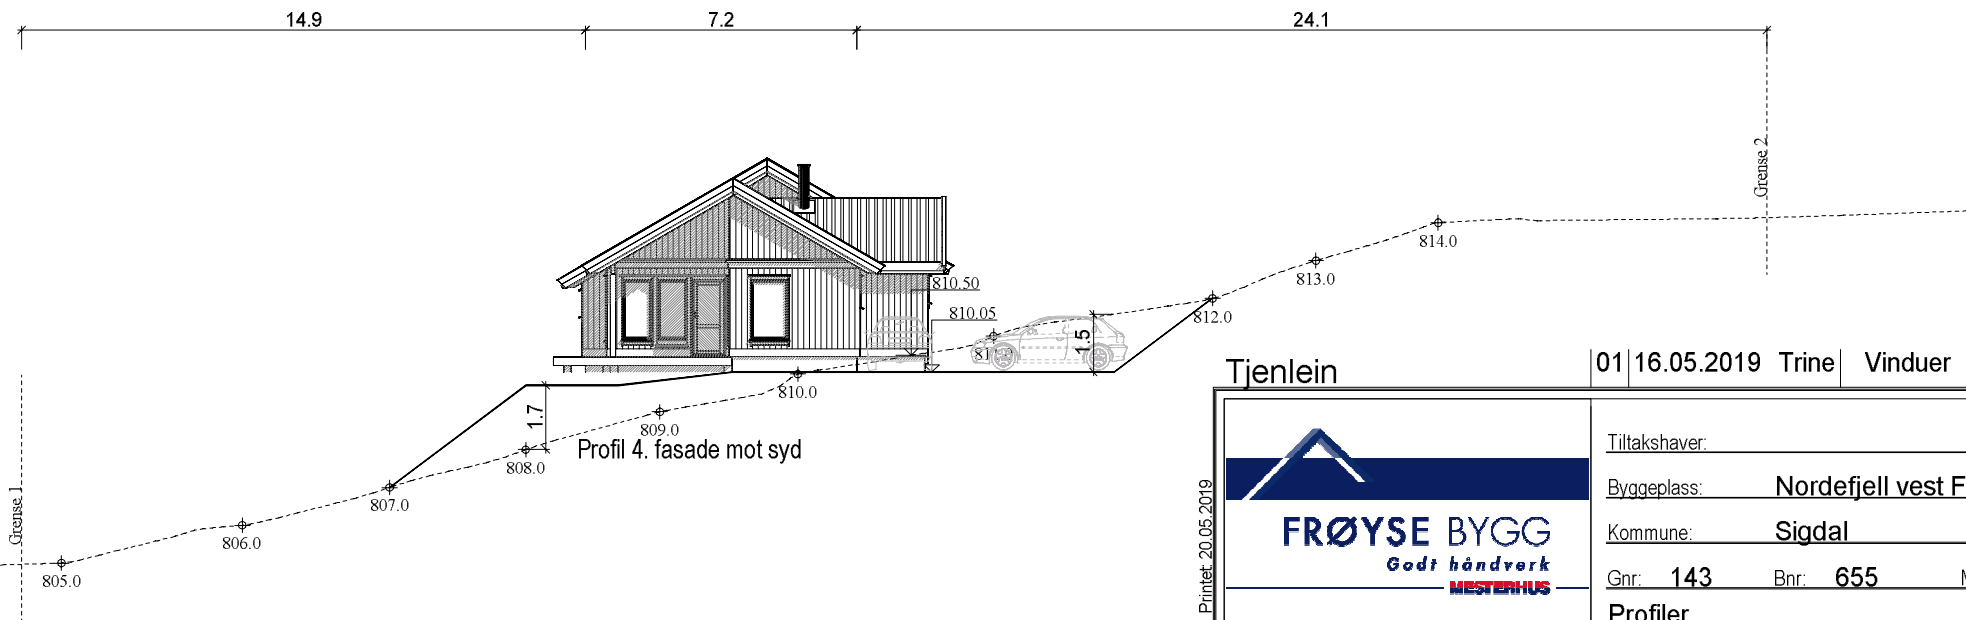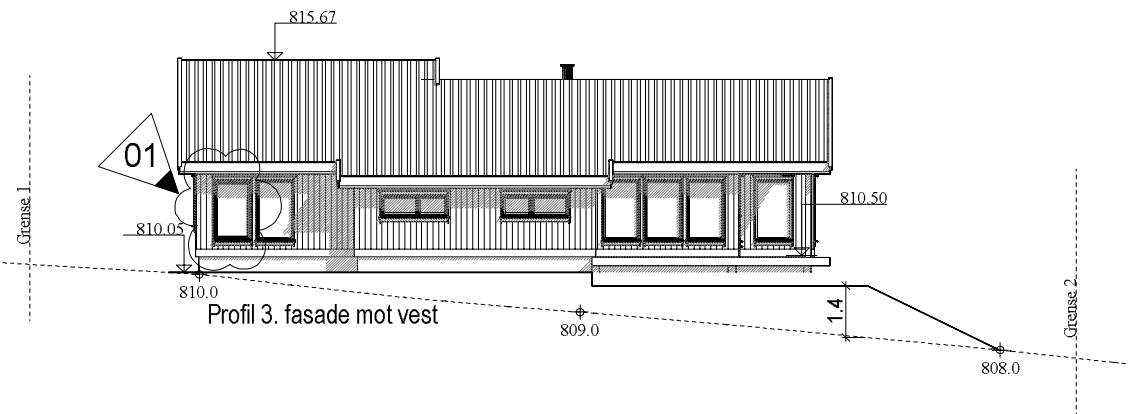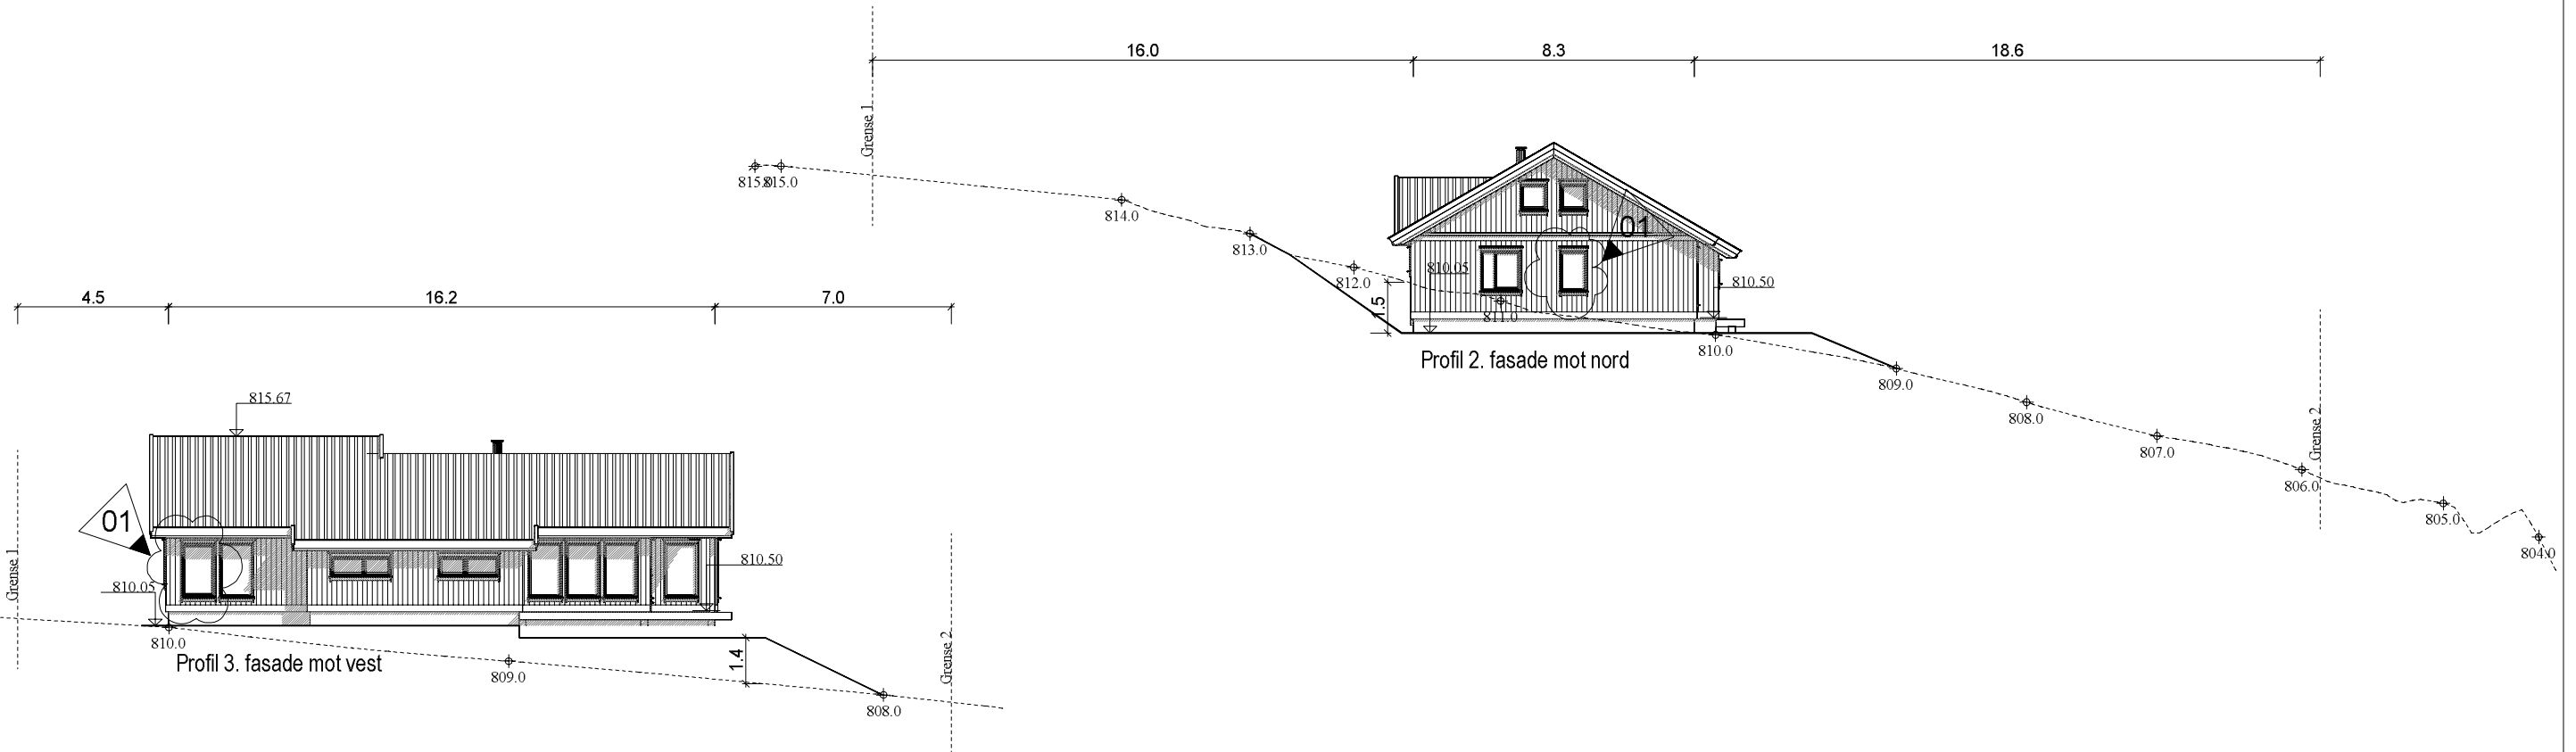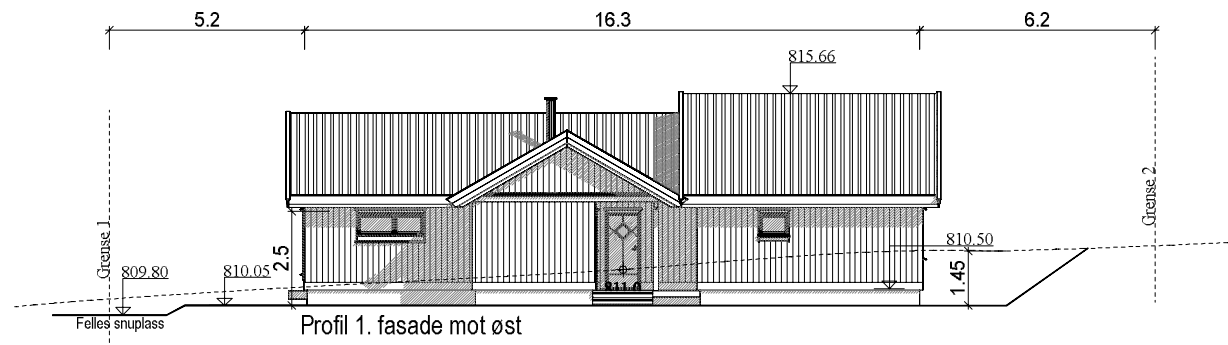

Tjenlein		01	16.05.2019	Trine	Vinduer	T.B.Tegneservice DATA DESIGN SYSTEM	
		Tiltakshaver:		Byggeplass: Nordefjell vest F12		Dato: 03.04.2019 / 20.05.2019	
		Kommune: Sigdal		Gnr: 143 Bnr: 655 Mål: 1 : 200 A3		Tegn: F12	
Profiler		Tegn.nr: 504		© Tegningen er beskyttet i.h.t. lov om opphavsrett.			

Printet: 20.05.2019